


La documentación gráfica que aparece en este plano comercial es orientativa y exclusivamente informativa. No forma parte de ningún acuerdo contractual y el contenido visual y escrito puede ser modificado y/o sustituido por exigencias técnicas de la dirección facultativa o de la empresa promotora derivadas del Proyecto de Edificación y su ejecución. Octubre 2024




PLANTA BAJA

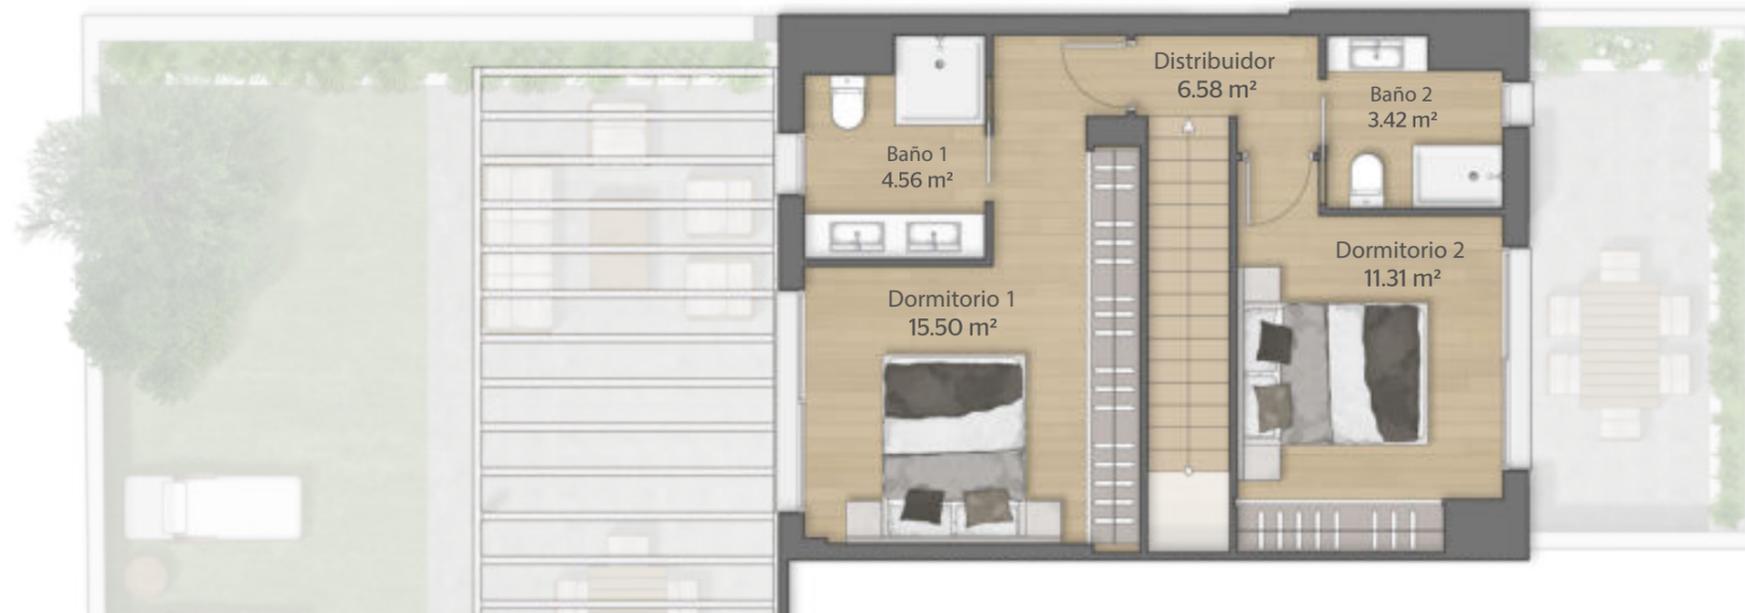

PLANTA PRIMERA

Salón - comedor - cocina	41.53 m ²
Aseo	1.92 m ²
Dormitorio 1	15.50 m ²
Dormitorio 2	11.31 m ²
Baño 1	4.56 m ²
Baño 2	3.42 m ²
Distribuidor y escalera	6.58 m ²
TOTAL ÚTIL VIVIENDA:	84.82m²
Terraza:	14.13 m ²
Jardín-terracea:	89.06 m ²
TOTAL ÚTIL EXTERIOR:	103.19 m²
SUP. CONSTRUIDA INTERIOR:	101.89 m²
SUP. CONSTRUIDA EXTERIOR:	108.64 m²
SUP. CONSTRUIDA TOTAL:	210.53 m²

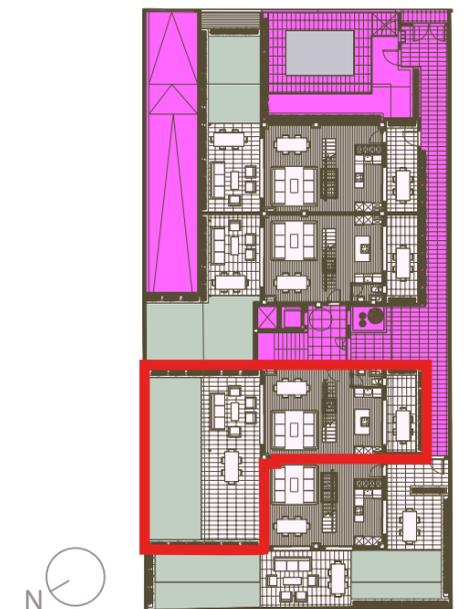

Bajo C
Planta baja + primera